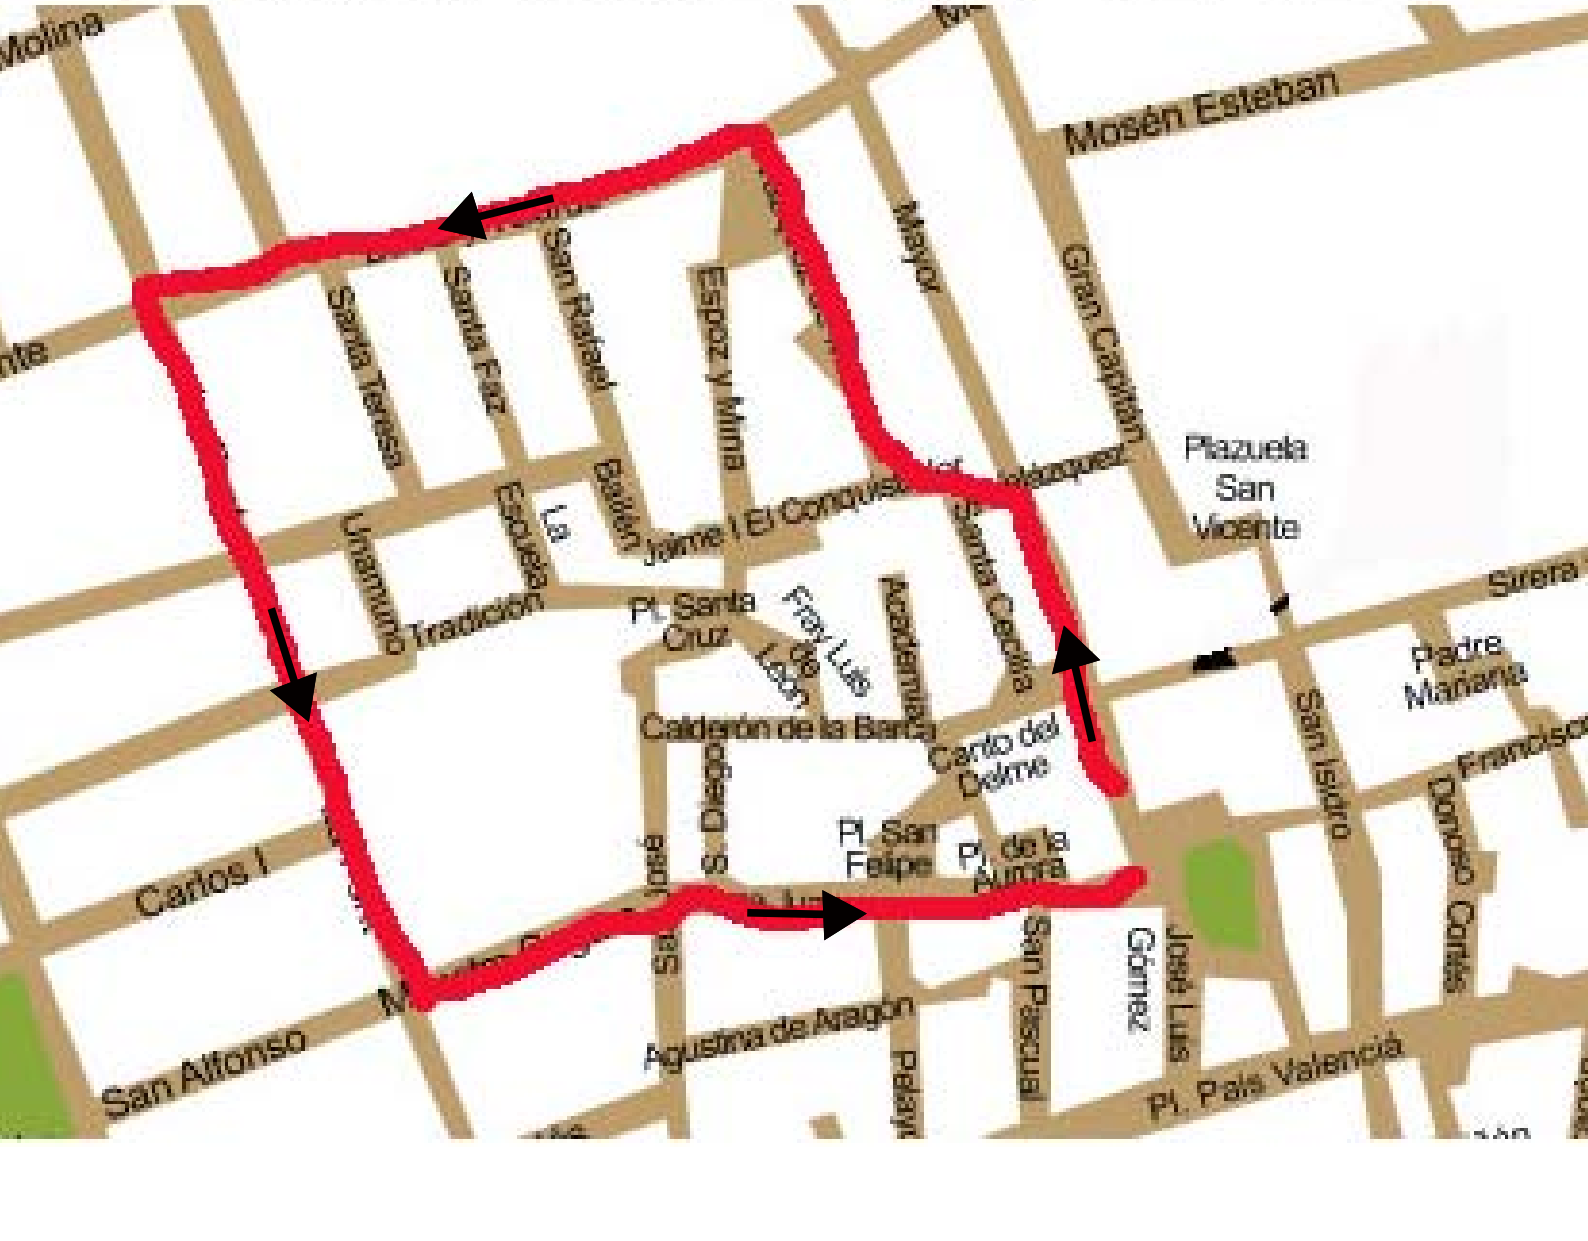PLANO 14
TRASLADO
YACENTE